




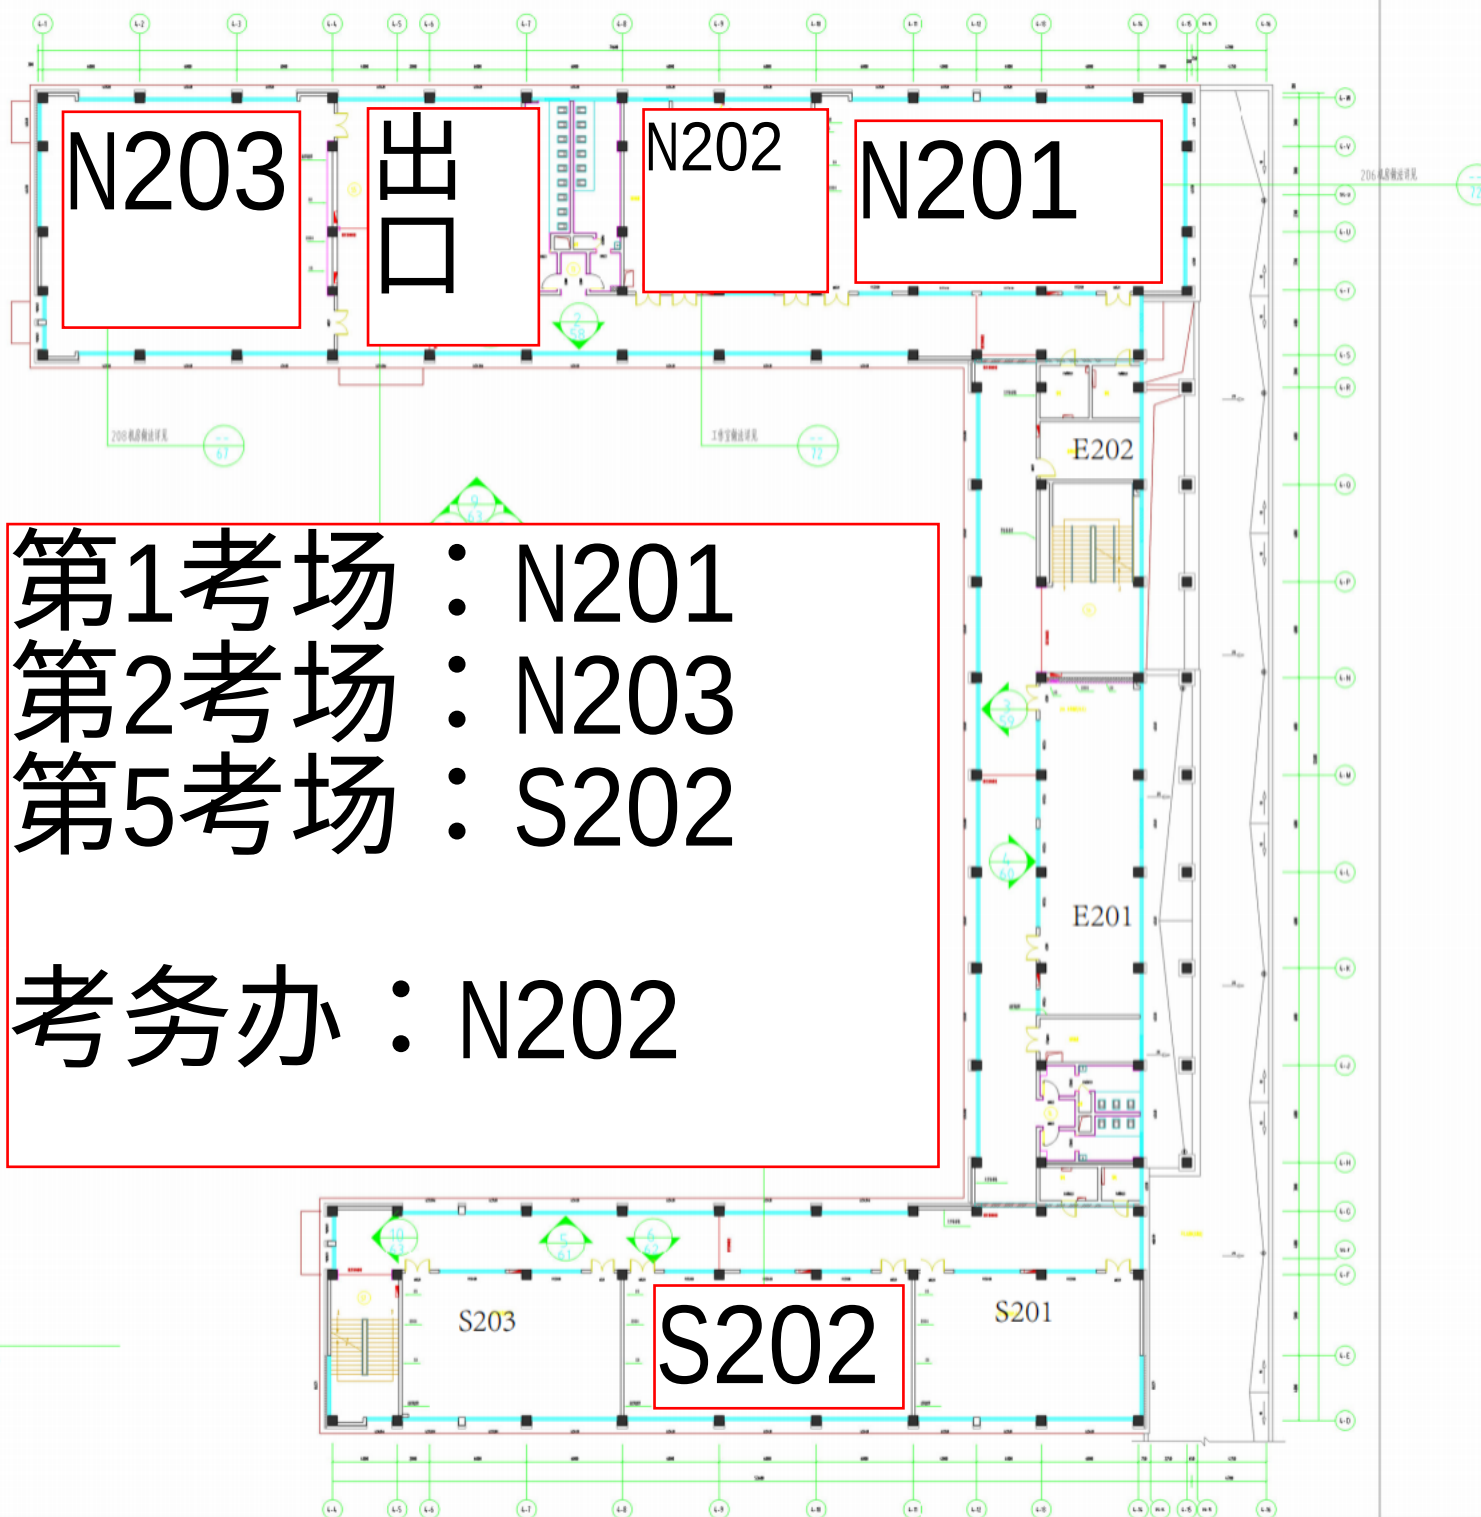

设计单位 DESIGN INSTITUTE	
 河南建筑设计有限公司 HENAN ARCHITECTURAL DESIGN CO., LTD.	
建设单位 CLIENT FIRM	
中原科技学院	
项目名称 PROJECT NAME	
中原科技学院新校区	
子项目名称 SUB-PROJECT	
B6 # 公共教学楼	
审核人 REVIEWED BY	李瑞
审核人 REVIEWED BY	李瑞
设计人 DESIGNED BY	李瑞
制图人 DRAWN BY	李瑞
备注 REMARKS	
图例 SHEET TITLE	
二、三层平面图	
图号 SHEET NO.	47
日期 DATE	2022.07

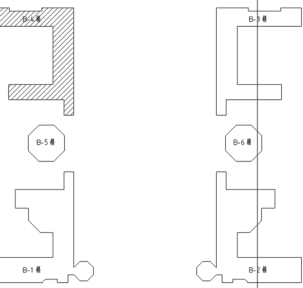

B1~B6 楼分栋示意图

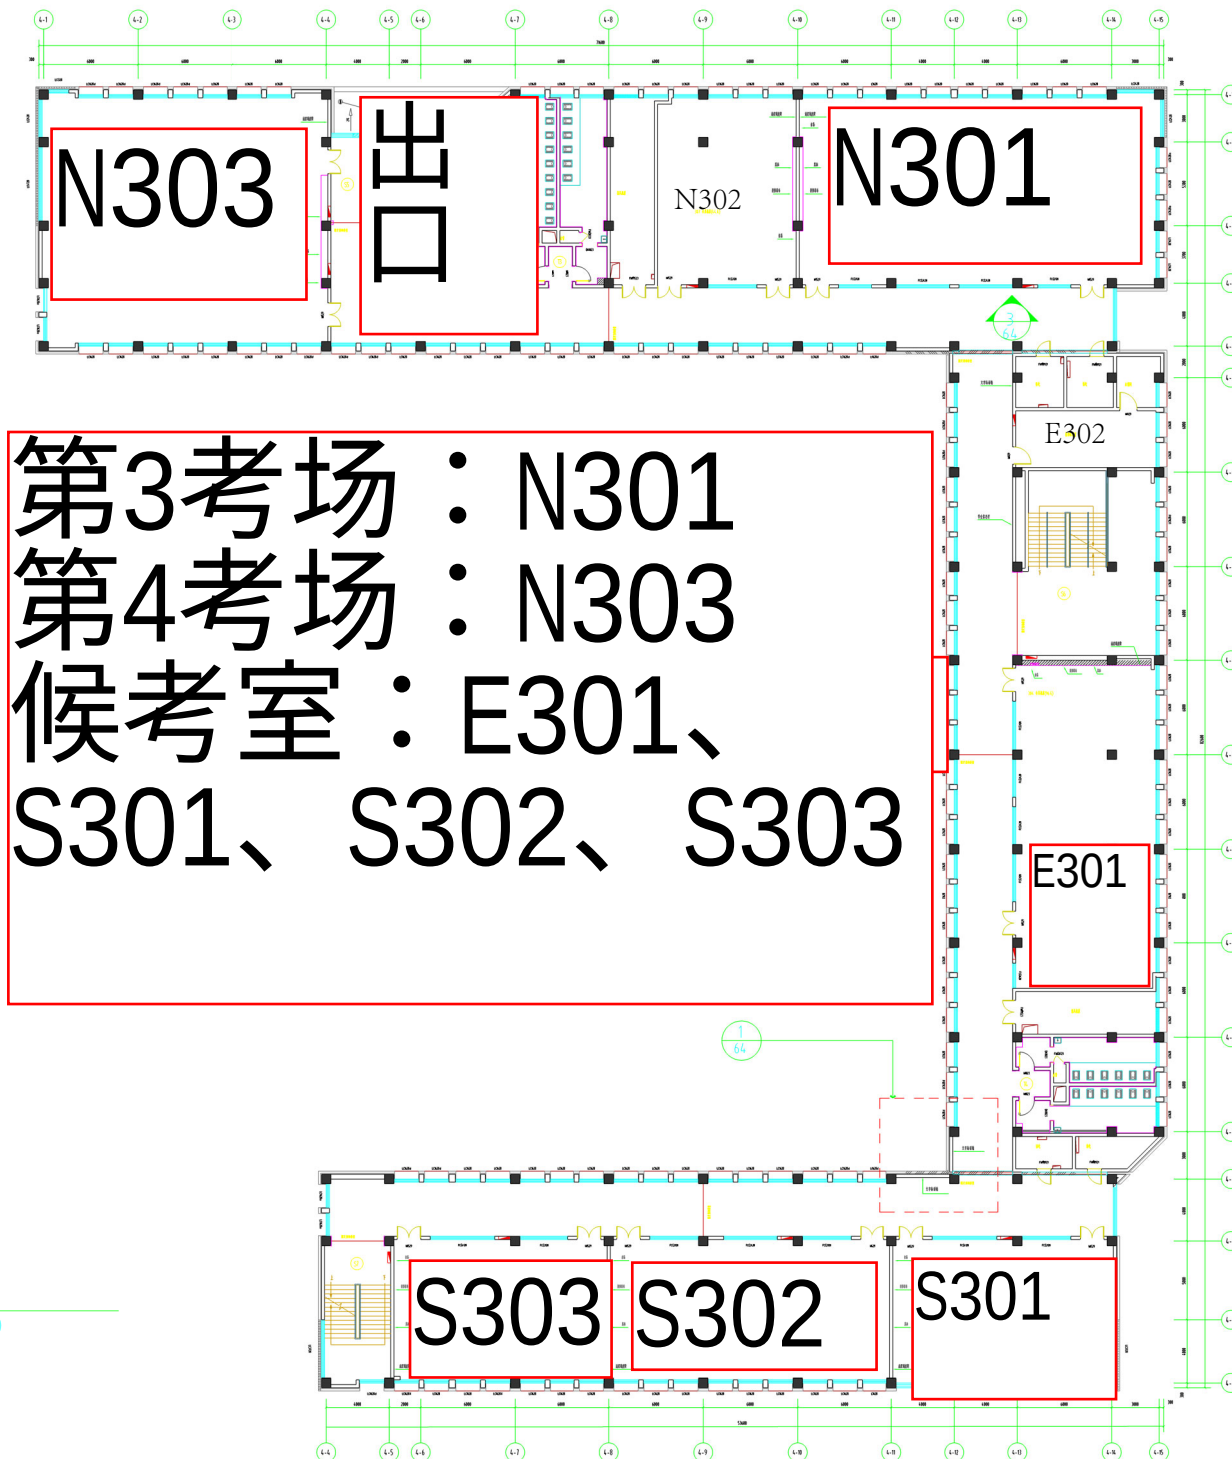

PLAN
三层平面布置图 1:250

设计单位 DESIGN INSTITUTE	
 河南水木装饰设计有限公司 HENAN SHUI MU ARCHITECTURAL DESIGN CO., LTD.	
委托单位 CLIENT FIRM 中原科技学院	
项目名称 PROJECT NAME 中原科技学院新校区	
子项目名称 SUB-PROJECT BL# 公共教学楼	
审核 REVIEWED BY 李瑞	设计人 DESIGNED BY 李瑞
制图 DRAWN BY 李瑞	审核 CHECKED BY 李瑞
备注 REMARKS	
图名 SHEET TITLE 三层平面布置图	
图号 SHEET NO. 45	日期 DATE 2022.07